


ISTNIEJĄCY BUDYNEK INTERNATU IV KONDYGNACJE

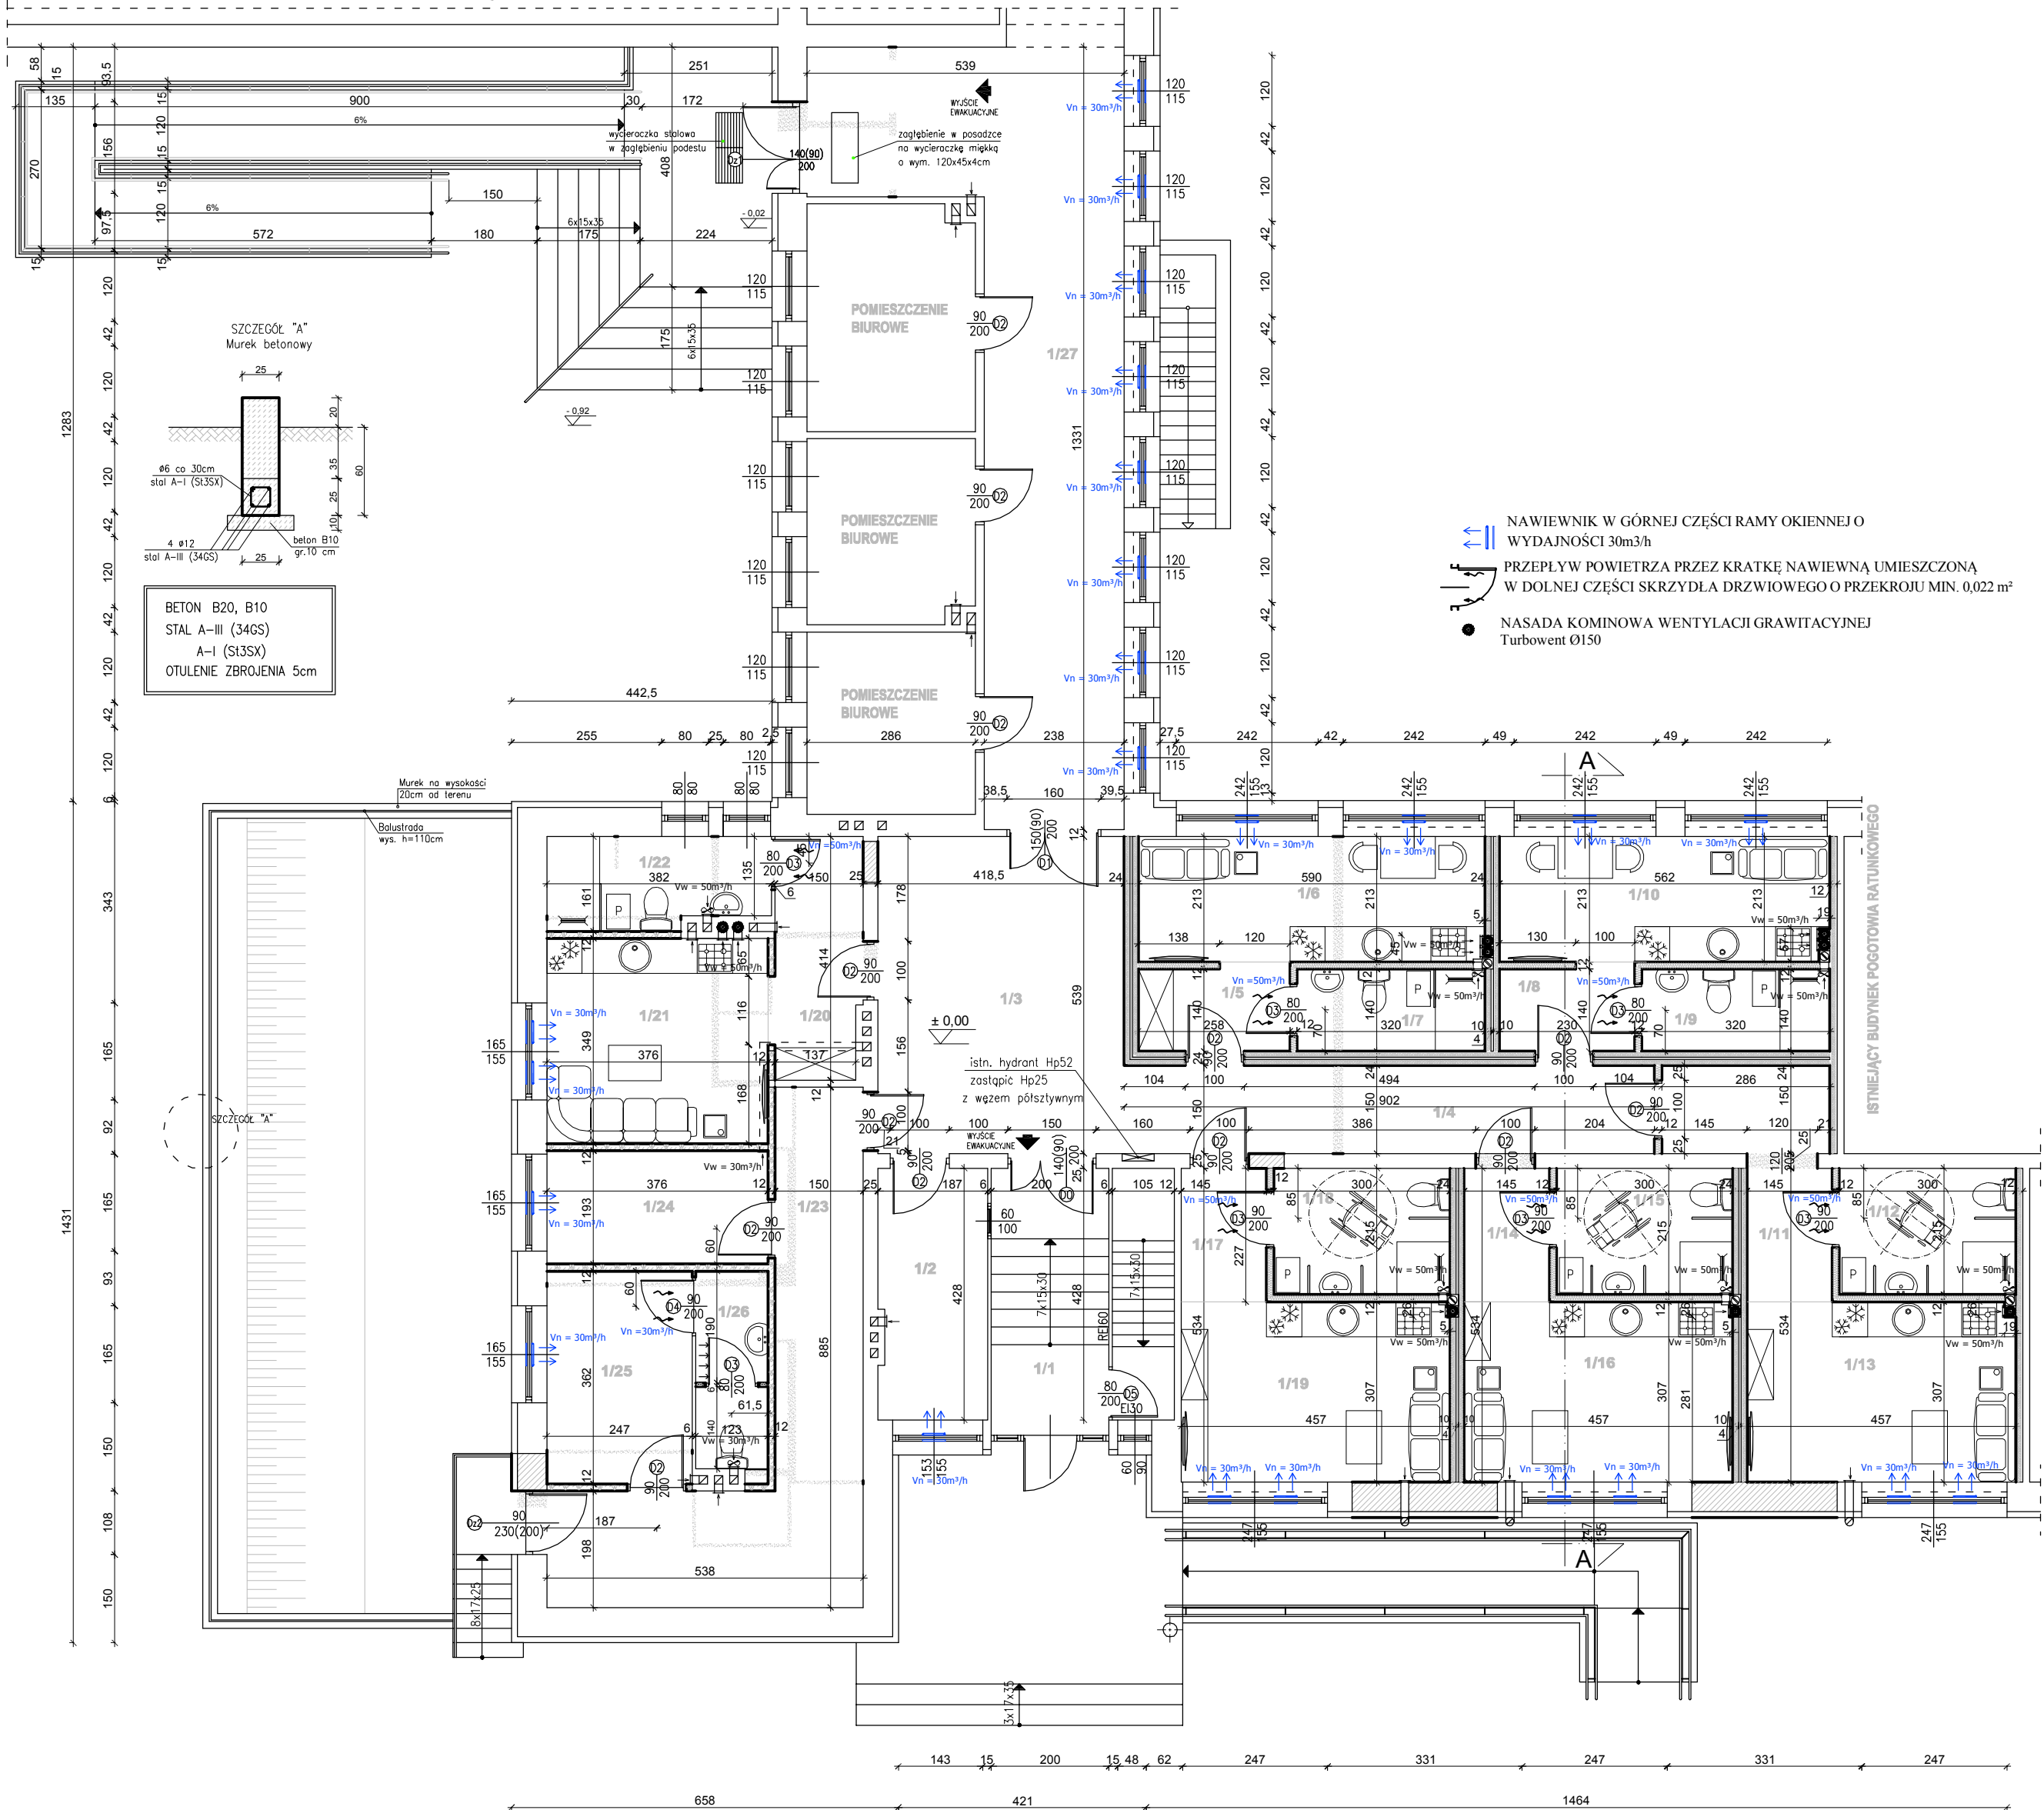

ZESTAWIENIE POWIERZCHNI			
L.P.	NAZWA POMIESZCZENIA	POSADZKA	POW. [m²]
CZĘŚĆ WSPÓLNA			
1/1	PRZEDSIÓNEK		8,56
1/2	ROZDZIELNIA	plytki ceramiczne	7,89
1/3	HOL		22,57
1/4	KOMUNIKACJA I		13,53
RAZEM			52,55
MIESZKANIE nr 1			
1/5	KORYTARZ	plytki ceramiczne	3,61
1/6	POKÓJ Z ANEKSEM KUCHENNYM	panele podłogowe	12,51
1/7	ŁAZIENKA	plytki ceramiczne	4,48
RAZEM			20,60
MIESZKANIE nr 2			
1/8	KORYTARZ	plytki ceramiczne	3,22
1/9	ŁAZIENKA		4,48
1/10	POKÓJ Z ANEKSEM KUCHENNYM	panele podłogowe	11,87
RAZEM			19,57
MIESZKANIE nr 3 (dla osoby niepełnosprawnej)			
1/11	KORYTARZ	plytki ceramiczne	7,58
1/12	ŁAZIENKA		6,45
1/13	POKÓJ Z ANEKSEM KUCHENNYM	panele podłogowe	13,98
RAZEM			28,01
MIESZKANIE nr 4 (dla osoby niepełnosprawnej)			
1/14	KORYTARZ	plytki ceramiczne	3,29
1/15	ŁAZIENKA		6,45
1/16	POKÓJ Z ANEKSEM KUCHENNYM	panele podłogowe	14,03
RAZEM			23,77
MIESZKANIE nr 5 (dla osoby niepełnosprawnej)			
1/17	KORYTARZ	plytki ceramiczne	3,29
1/18	ŁAZIENKA		6,45
1/19	POKÓJ Z ANEKSEM KUCHENNYM	panele podłogowe	13,99
RAZEM			23,73
MIESZKANIE nr 6			
1/20	KORYTARZ	plytki ceramiczne	6,21
1/21	POKÓJ Z ANEKSEM KUCHENNYM	panele podłogowe	13,12
1/22	ŁAZIENKA	plytki ceramiczne	5,75
RAZEM			25,08
1/23	KOMUNIKACJA II	plytki ceramiczne	20,96
1/24	POMIESZCZENIE WIELOFUNKCYJNE	panele podłogowe	7,26
1/25	POMIESZCZENIE BIUROWE		8,94
1/26	WC	plytki ceramiczne	4,06
1/27	KOMUNIKACJA III	plytki ceramiczne	38,35
RAZEM			80,57

LEGENDA:

- ZAMUROWANIA
- WYKUCIA I WYBURZENIA
- PROJEKTOWANE ŚCIANY
- ISTNIEJĄCE ŚCIANY



**ZAKŁAD PROJEKTOWANIA
I WYKONAWSTWA INWESTYCYJNEGO
BUDOMEX**

ul. Wodna 1B; 86 - 105 Świecie tel./fax/ (52) 33-15-313 e-mail: projekty@budomex.biz

Rzut parteru

NAZWA OBIEKTU	ZMIANA SPOSOBU UŻYTKOWANIA CZĘŚCI BUDYNKU INTERNATU NA MIESZKANIA CHRONIONE	SKALA: 1:100
ADRES OBIEKTU	UL. MYŚLIWSKA 1 86-170 NOWE	DATA: 04.2019r.
NAZWA INWESTORA	POWIAT ŚWIECKI UL. GEN. JÓZEFA HALLERA 9, 86-100 ŚWIECIE	NR RYS.: 2
Projektant	Nr uprawnień	Specjalność
Monika Wilbrandt	1/KPOK/2016	Architektoniczna
		Podpis